


シャイニーV

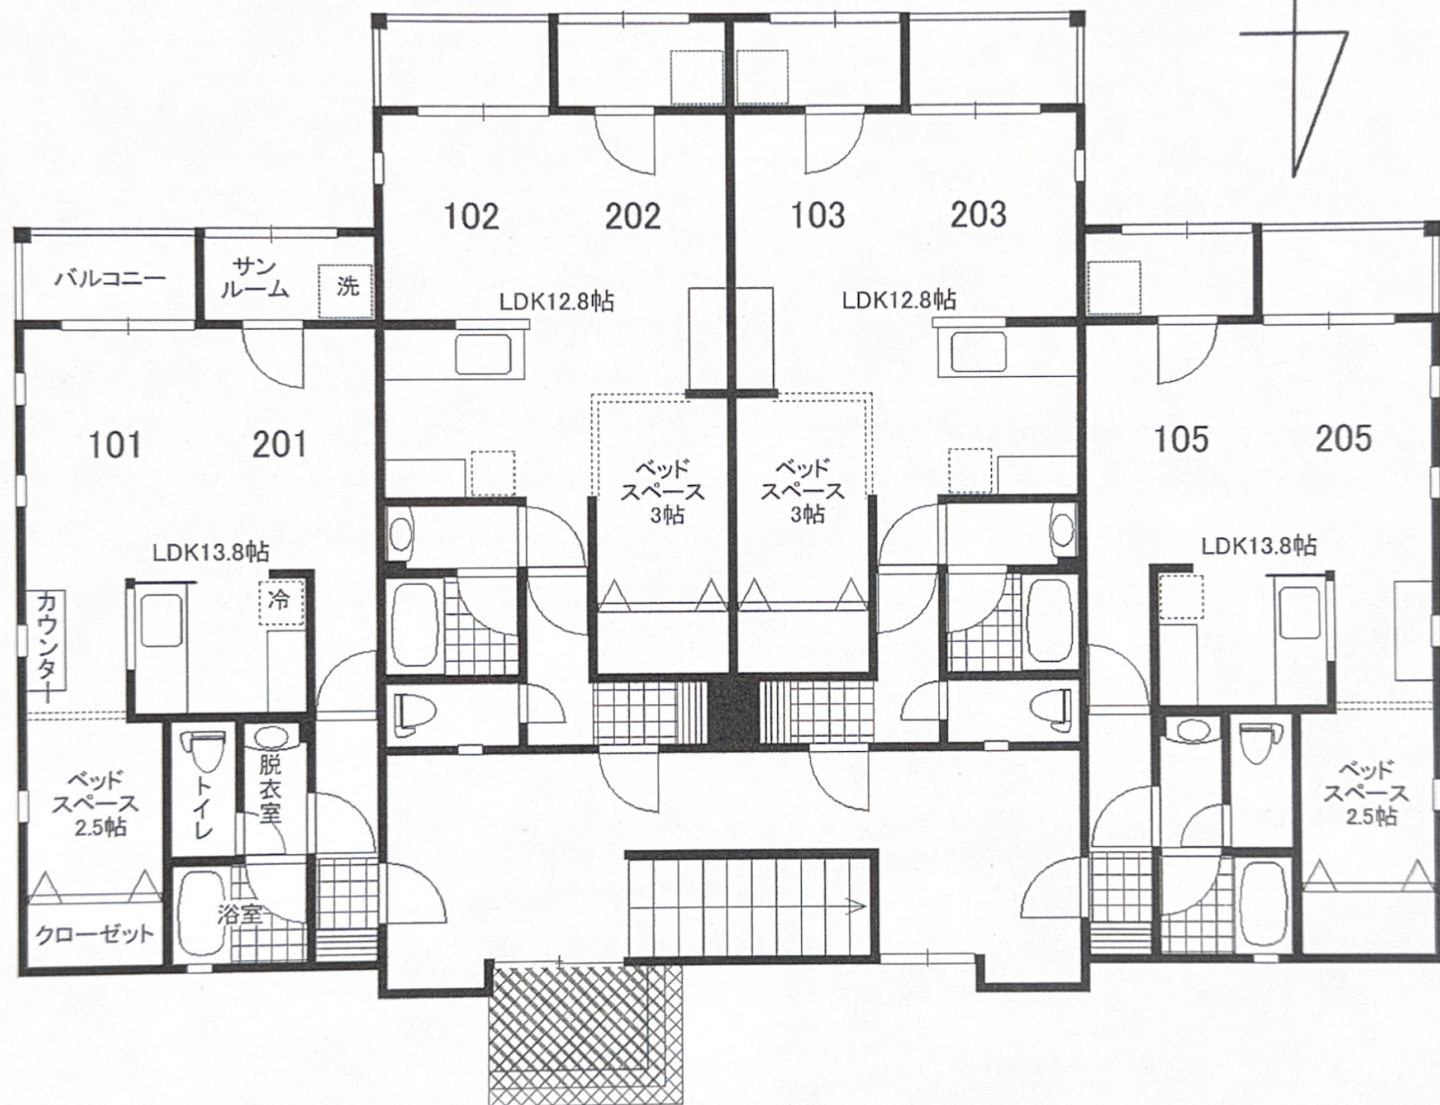

※現況と図面が相違する場合は現況を優先とします